

在香港獨家推出 -



豪華版大型廁所

Premium House



Toi Toi Hong Kong Limited

地址：香港新界元朗山下村第121 1675,1676S, A&B, 1667地段

郵寄地址：香港元朗派遞局郵政信箱1085號

電話：582 2477 1911 傳真：852 2449 4790 電郵：tthk@toittoi.com.hk

電腦控制沖水系統

一般廁所沖水需要6-8公升水量

大型廁所每次沖水少於一公升

香港獨家推出 -

豪華版大型廁所

節省成本:

大型廁所是運用節省水量的滑輪系統，每次沖水量僅為一般用水量的 1/8，沖水量的次數相對於一般廁所多 8 倍，同時減少污水處理量，符合環保需求。

安裝簡易:

不需另外挖掘化糞池，外部污水箱可容納 7-10 公噸的污水，1 個工作天即可完成安裝。

高貴典雅:

內部設計寬敞且容易清洗，加上每個廁均配置窗戶確保使用者有充足的光線，貼心舒適。

衛生安全:

小便斗設有自動沖水裝置，噴霧式空氣清新機，能讓廁所保持24小時空氣清新，氣味芳香。

產品規格

長：6058毫米

闊：2990毫米（女）

2438毫米（男）

高：2800毫米

重量：3000公斤

內部設備

- 梳妝檯，半身鏡
- MP3播放器
- 陶製小便斗及自動沖水裝置
- 紅外線自動感應洗手檯
- 每間廁所均有垃圾桶
- 小水量沖水及大水量沖水選擇
- 暖風機

內部結構

女：洗手間x6，洗手盆x2

男：洗手間x2，小便斗x8，洗手盆x2

電力需求

400伏特，2相式電力，30安培

水量需求

最少需2 bar水壓

污水槽


10,000公升污物儲存槽

其他

冷氣機





平面圖 -- 女

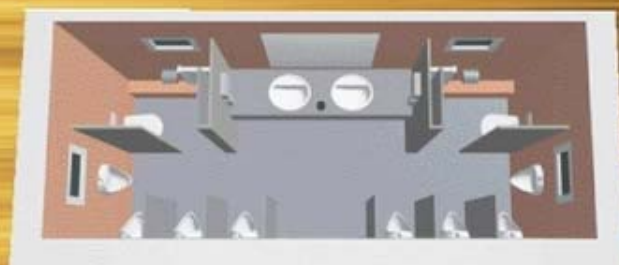


平面圖 -- 男


1:30

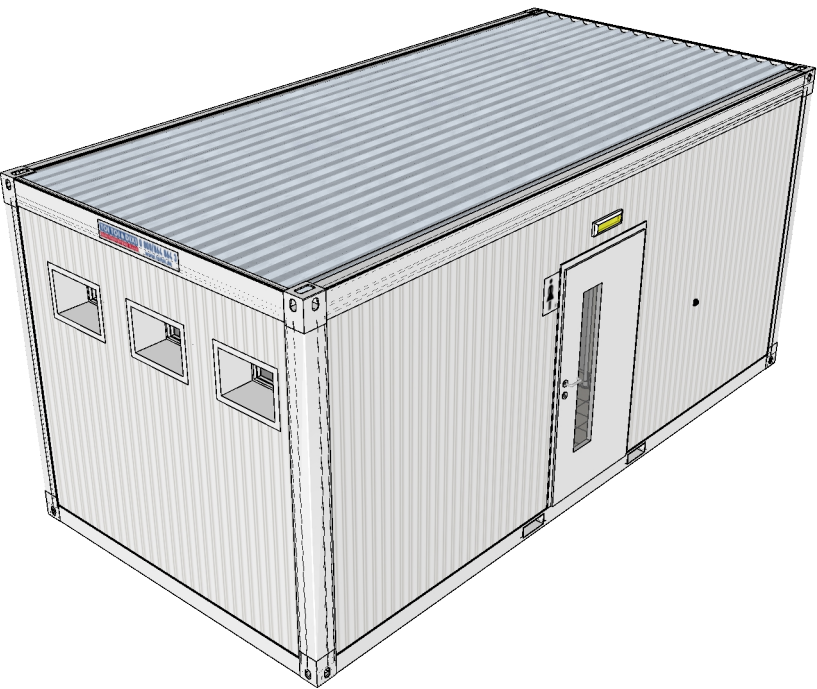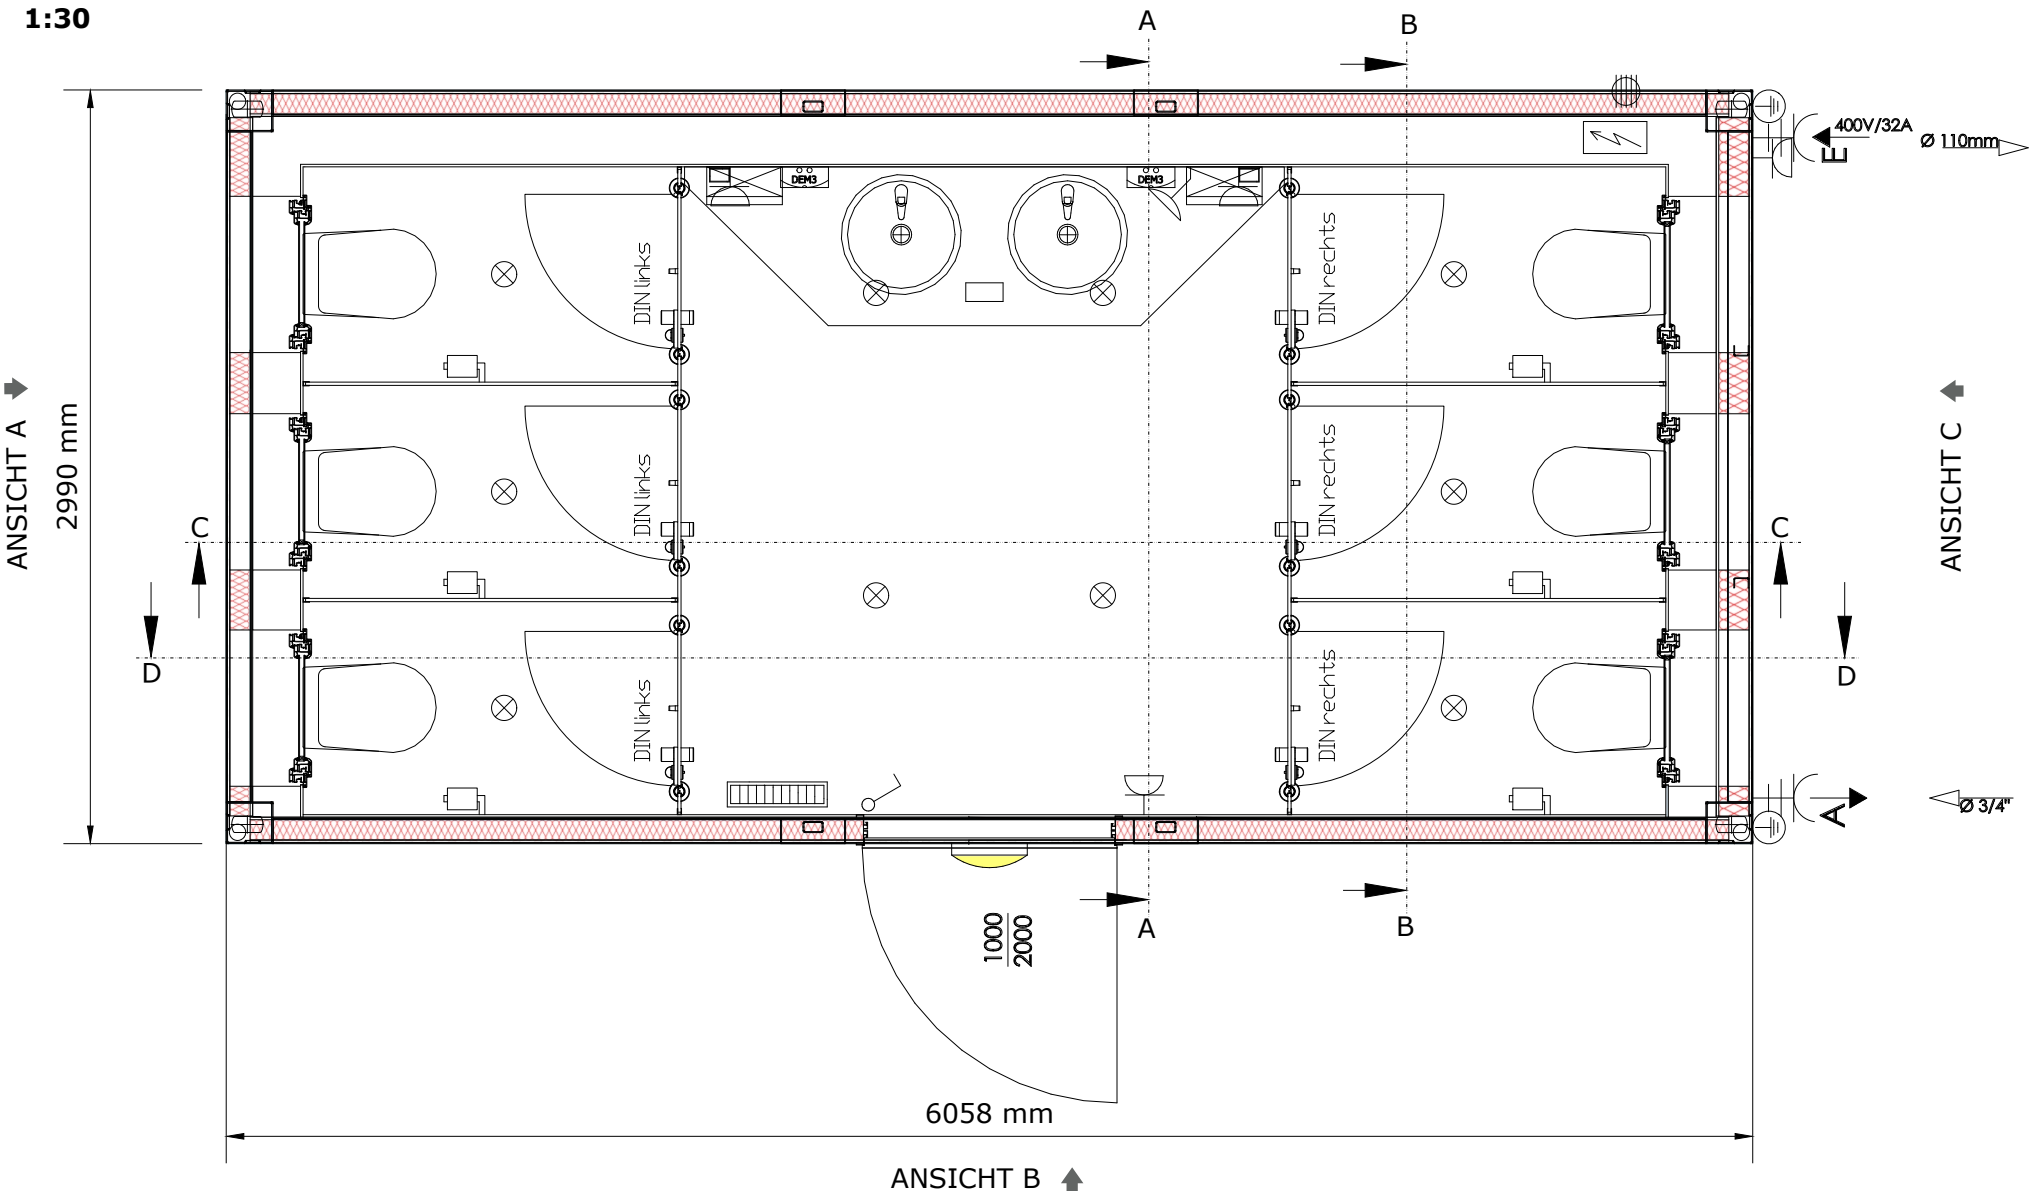


ANSICHT A

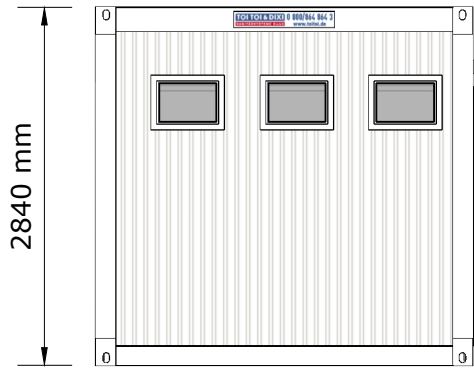


ANSICHT B

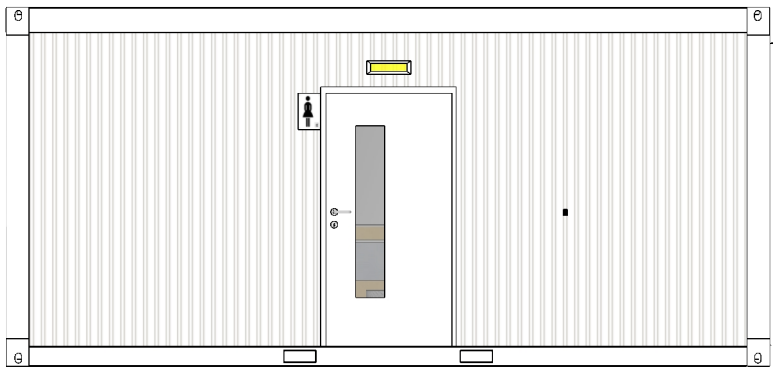


ANSICHT C

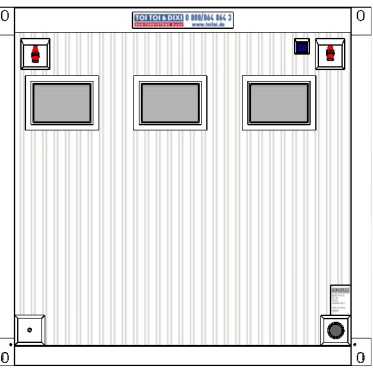


SNITT A-A

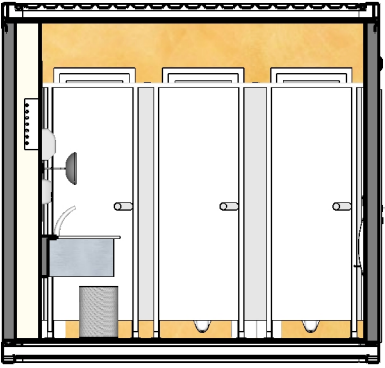


SNITT B-B

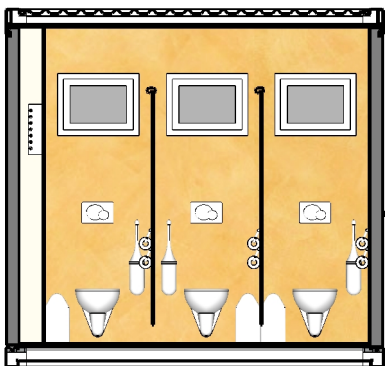

SNITT C-C


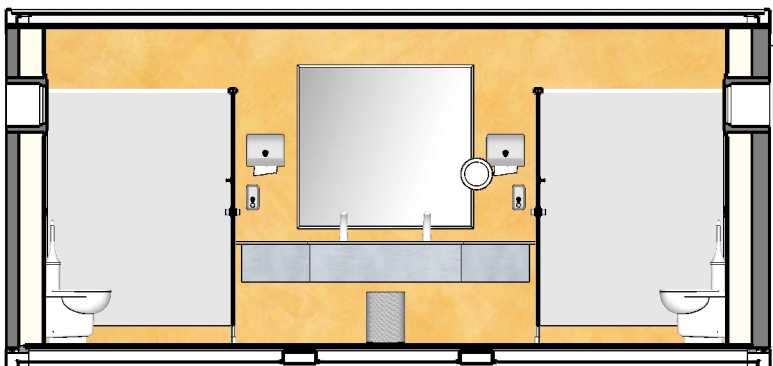


SNITT D-D

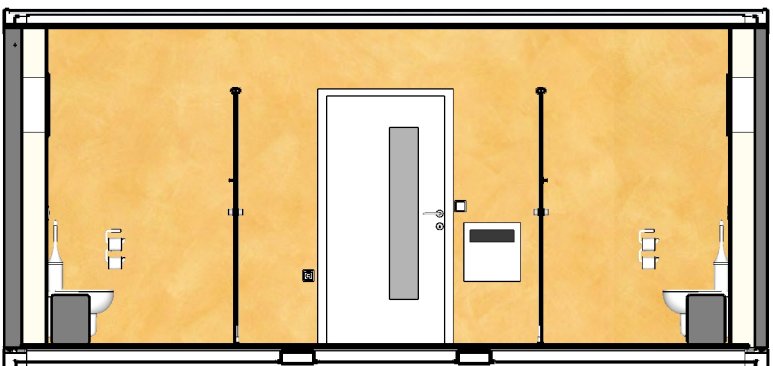


Symbol	Bezeichnung
	CEE Eingang 400V/32A
	CEE Ausgang 400V/32A
	Doppelsteckdose 230V/10-16A
	Durchlauferhitzer DHB-E 11 o. 18SL
	Durchlauferhitzer DEM 3
	Elektro Wandkonvektor 1 & 2 KW
	Elektro unterverteilung
	Feuchtraumsteckdose 230V 10-16A
	Impulsschalter
	Außenbeleuchtung Eingangstür
	BAP-Deckenleuchte
	Deckenleuchte Opplle FISB T5 21N IP20 & Opplle FISB T5 28N
	Lichtschalter
	Lüfter
	Steckdose 230V 10-16A
	Zuwasser- und Abwasseranschluss


Ausführung:	Verzinkter Rahmen	Bodenisolierung:	MW-80mm
Innenhöhe:	2.500mm	Wandisolierung:	MW-60mm
Innenfarbe:	RAL9002	Deckenisolierung:	MW-100mm
Rahmenfarbe:	RAL5010 oben & unten	Elektrik:	VDE
Außenfarbe:	RAL9010	Stapeltaschen:	Ja- Breite 1200mm
ADCO 31 Premium Line WC-Container Damen			
Zeichnungsnummer:	ADCO 31	Format:	A3
Auftragsnummer:	----	Maßstab:	1mm=60mm (1:60)
Kunde:	----	Datum:	Oktober 8, 2018
Gezeichnet von:	Desiree Carrasco	Version:	1/A
Geprüft von:	----	Änderung am:	Oktober 8, 2018
Genehmigt von:	----	Geändert von:	----
TOI TOI & DIXI		ADCO Umweltdienste Holding GmbH	
SANITÄRSYSTEME GmbH		Halskestr.33	
		40880 Ratingen	
		Tel: 0049 (0) 84 03 - 41	
		mailto: oliver.starosta@adco.de	

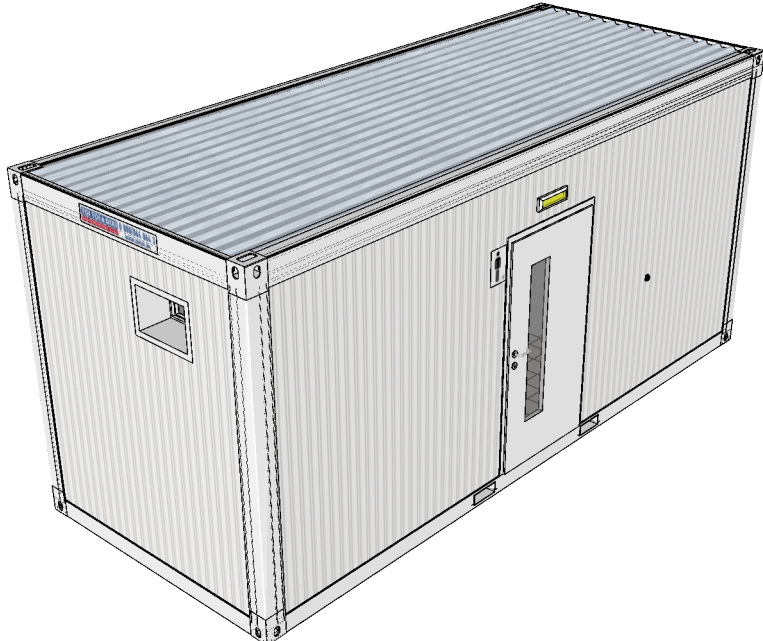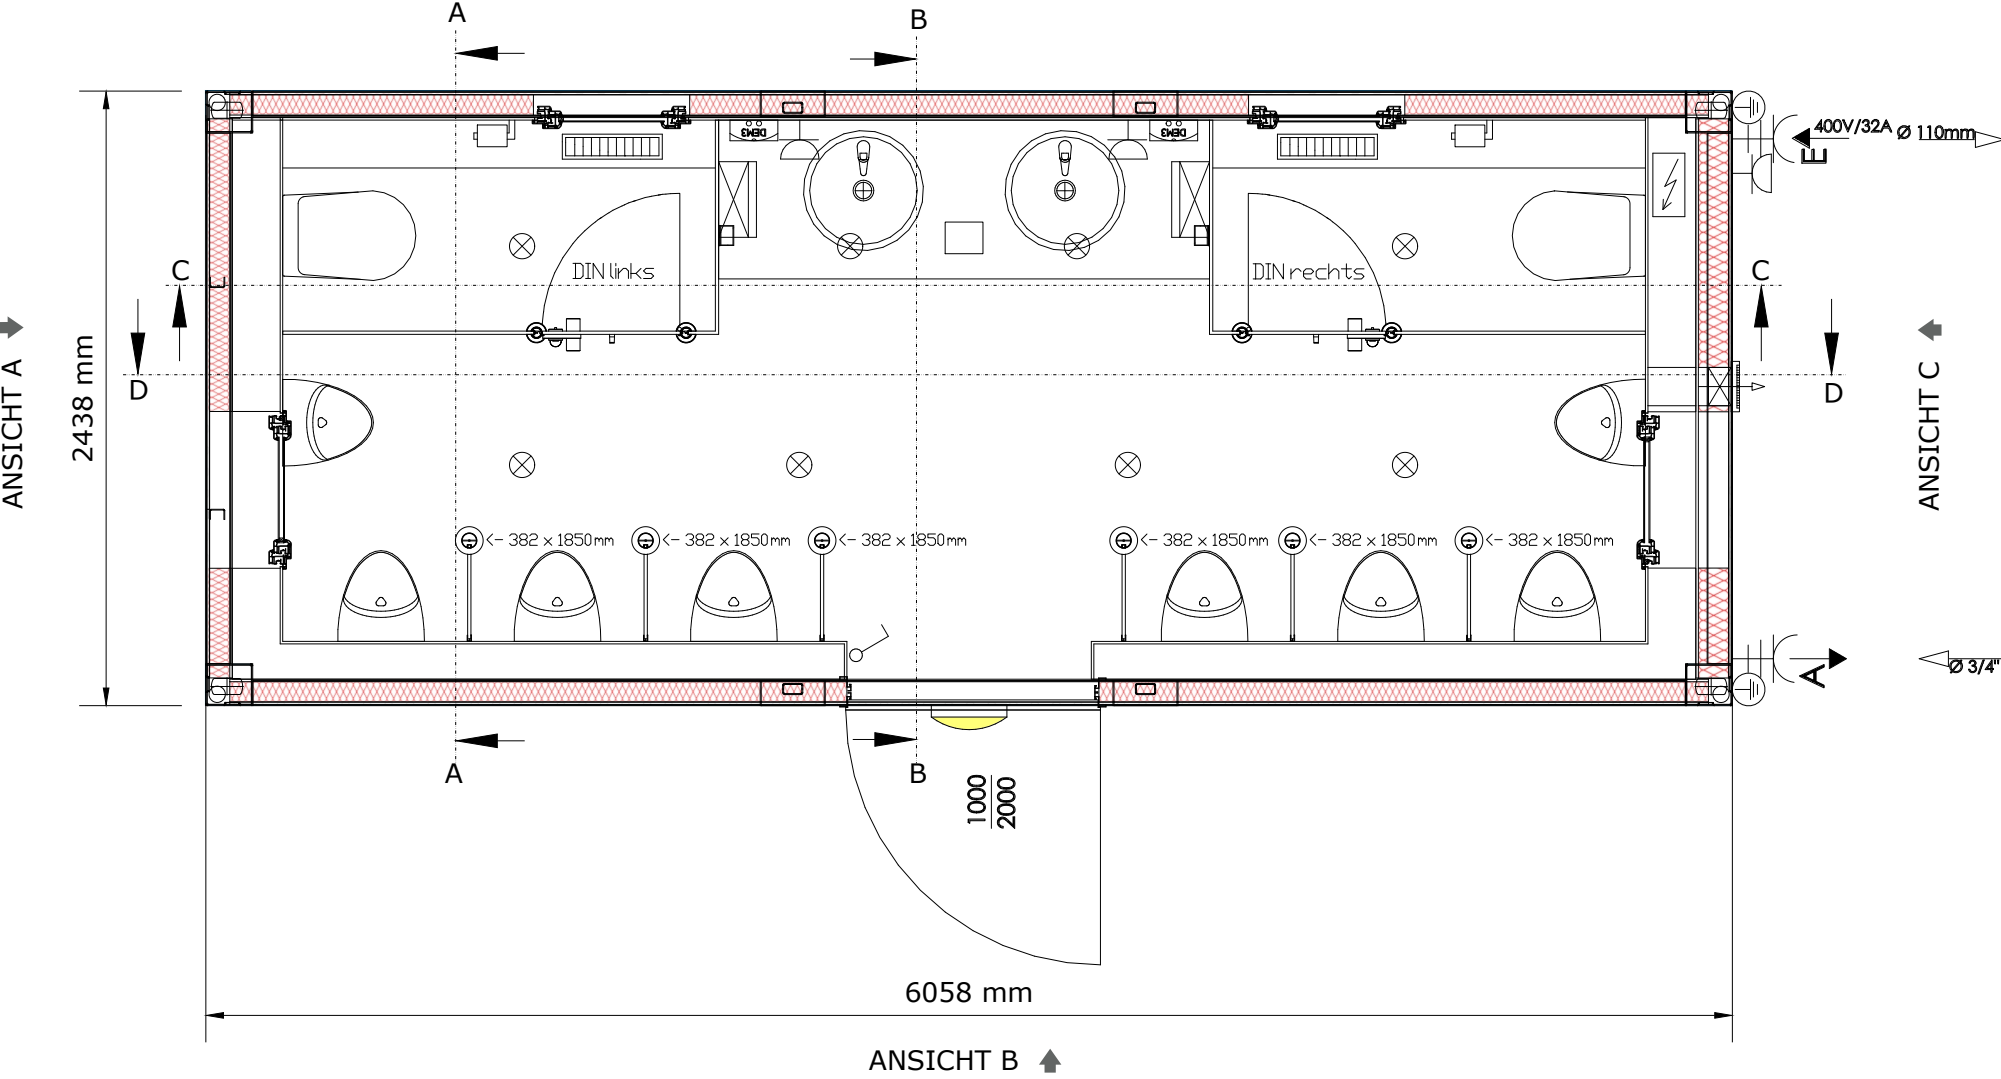


ANSICHT A

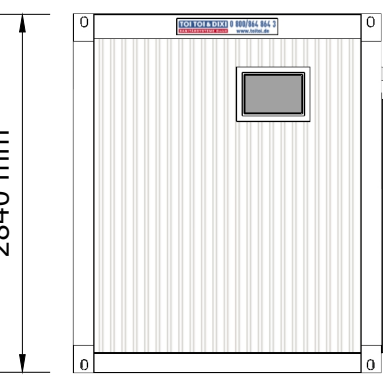


ANSICHT B

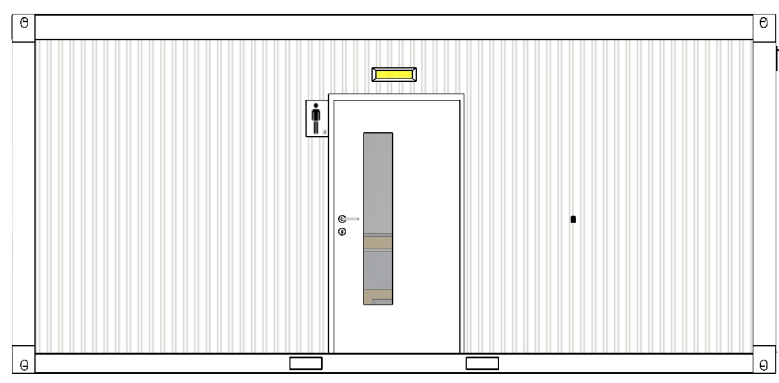


ANSICHT C

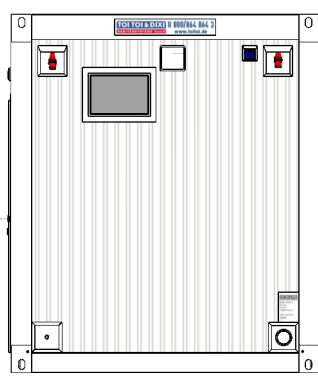


SNITT A-A

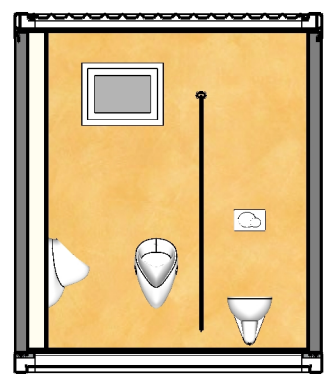


SNITT B-B

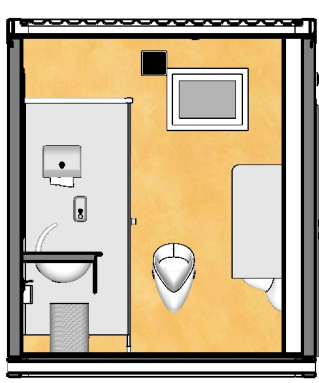

SNITT C-C

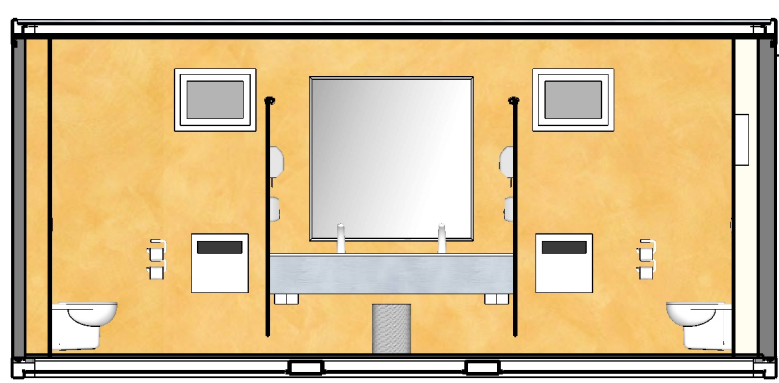

SNITT D-D

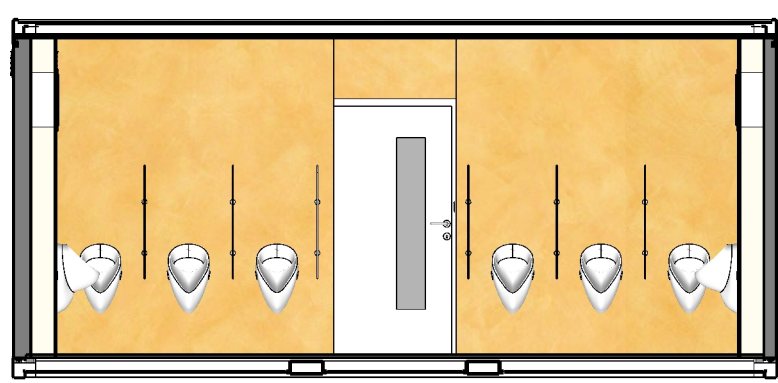

Symbol	Bezeichnung
	CEE Eingang 400V/32A
	CEE Ausgang 400V/32A
	Doppelsteckdose 230V/10-16A
	Durchlauferhitzer DHB-E 11 o. 18SL
	Durchlauferhitzer DEM 3
	Elektro Wandkonvektor 1 & 2 KW
	Elektro unterverteilung
	Feuchtraumsteckdose 230V 10-16A
	Impulsschalter
	Außenbeleuchtung Eingangstür
	BAP-Deckenleuchte
	Deckenleuchte Opplle FISB T5 21N IP20 & Opplle FISB T5 28N
	Lichtschalter
	Lüfter
	Steckdose 230V 10-16A
	Zuwasser- und Abwasseranschluss

Ausführung:	Verzinkter Rahmen	Bodenisolierung:	MW-80mm
Innenhöhe:	2.500mm	Wandisolierung:	MW-60mm
Innenfarbe:	RAL9002	Deckenisolierung:	MW-100mm
Rahmenfarbe:	RAL5010 oben & unten	Elektrik:	VDE
Außenfarbe:	RAL9010	Staplerfaschen:	Ja- Breite 1200mm

ADCO 21 Premium Line WC-Container Herren			
Zeichnungsnummer:	ADCO 21	Format:	A3
Auftragsnummer:	----	Maßstab:	1mm=60mm (1:60)
Kunde:	----	Datum:	Oktober 8, 2018
Gezeichnet von:	Desiree Carrasco	Version:	1/A
Geprüft von:	----	Änderung am:	Oktober 8, 2018
Genehmigt von:	----	Geändert von:	----

SANITÄRSYSTEME GmbH

ADCO Umweltdienste Holding GmbH
Halskestr.33
40880 Ratingen
Tel: 0049 (0) 84 03 - 41
mailto: oliver.starosta@adco.de